


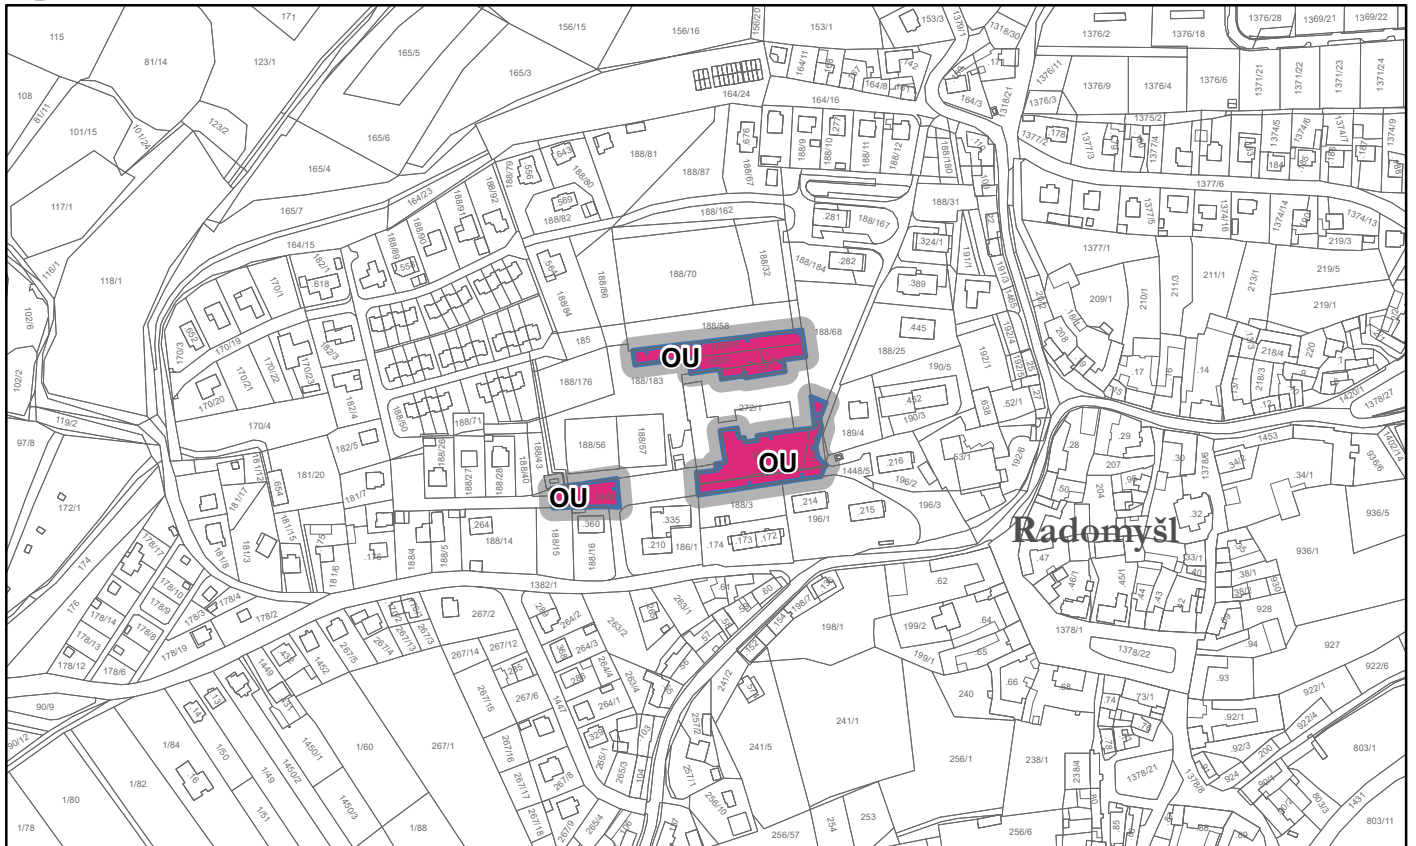

hlavní výkres

změna č. 6 územního plánu Radomyšl



Legenda



řešené území



zastavěné území


plochy s rozdílným způsobem využití stabilizované



občanské vybavení všeobecné

Záznam o účinnosti

vydávající správní orgán: Zastupitelstvo městyse Radomyšl	datum nabytí účinnosti: 17. 6. 2026
oprávněná úřední osoba pořizovatele jméno a příjmení: Jolana Zahradková funkce: oprávněná úřední osoba pořizovatele podpis: jméno a příjmení: Ing. Luboš Peterka funkce: starosta městyse podpis:	otisk úředního razítka pořizovatele
Vlastimil Smítka Vlastibor 21, 392 01 Soběslav	razítko projektant
datum vyhotovení: květen 2026	
vypracoval: Vlastimil Smítka	
odpovědný projektant: Vlastimil Smítka	
číslo paré:	

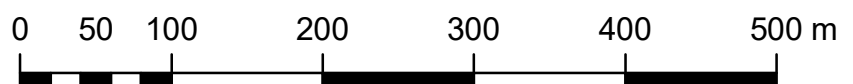

měřítko 1:5 000