


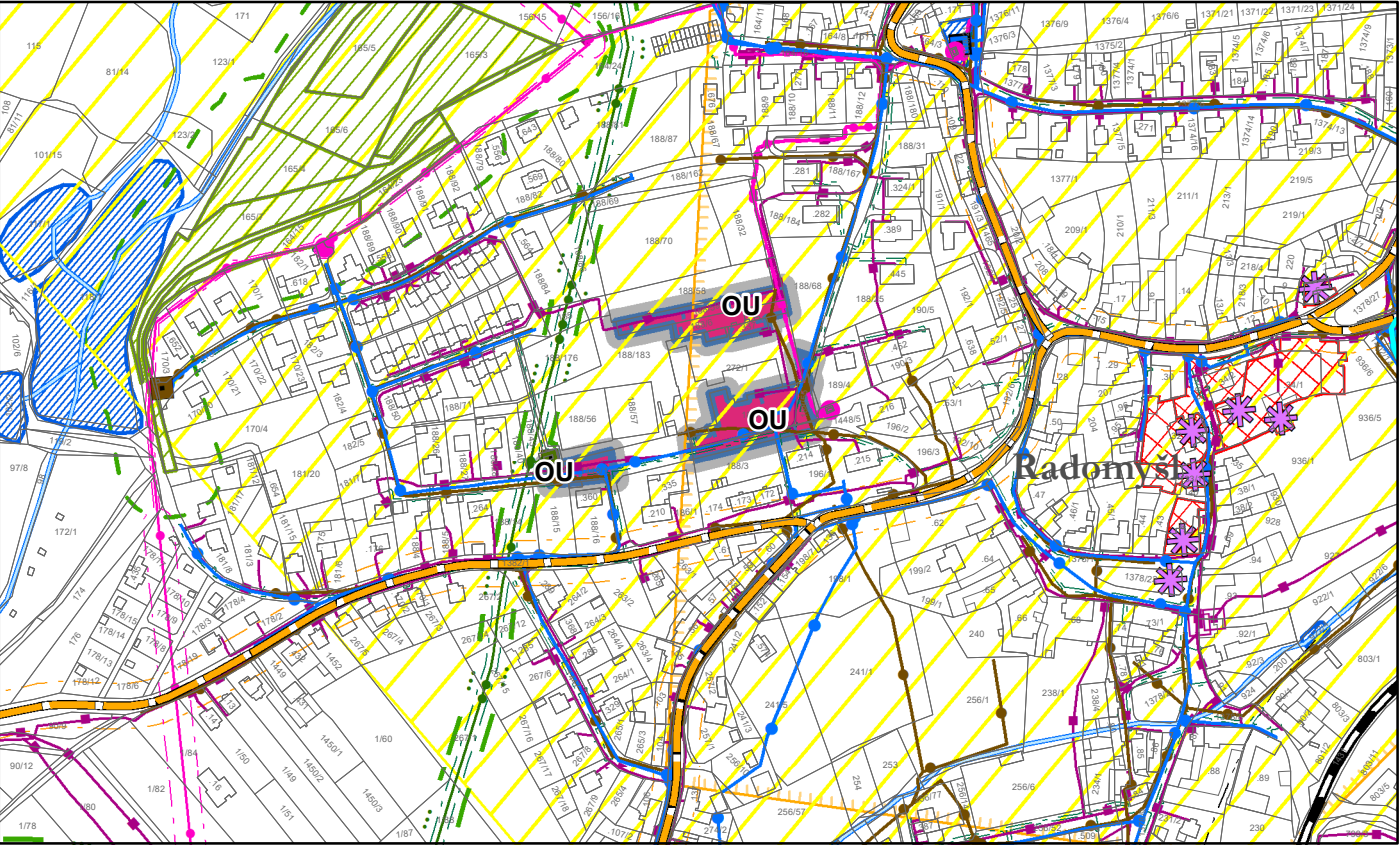

koordianční výkres

odůvodnění změny č. 6 územního plánu Radomyšl



Legenda



řešené území



zastavěné území

plochy s rozdílným způsobem využití stabilizované



občanské vybavení všeobecné

Záznam o účinnosti	
vydávající správní orgán: Zastupitelstvo městyse Radomyšl	datum nabytí účinnosti: 17. 6. 2026
oprávněná úřední osoba pořizovatele jméno a příjmení: Jolana Zahrádková funkce: oprávněná úřední osoba pořizovatele podpis: jméno a příjmení: Ing. Luboš Peterka funkce: starosta městyse podpis:	otisk úředního razítka pořizovatele
Vlastimil Smítka Vlastiboř 21, 392 01 Soběslav	razítko projektant
datum vyhotovení: květen 2026	
vypracoval: Vlastimil Smítka	
odpovědný projektant: Vlastimil Smítka	
číslo paré:	



měřítko 1:5 000

důležitá omezení v území

- elektrická stanice
- elektrické vedení vysokého napětí
- ochranné pásmo elektrizační soustavy
- technologický objekt zásobování plynem
- vysokotlaký plynovod
- bezpečnostní pásmo plynovodu
- ochranné pásmo plynovodu
- elektronické komunikační zařízení
- komunikační vedení včetně ochranného pásma
- technologický objekt zásobování vodou
- vodovod včetně ochranného pásma
- technologický objekt odvádění a čištění odpadních vod
- kanalizace včetně ochranného pásma
- silnice
- ochranné pásmo silnic
- železniční dráha
- ochranné pásmo železniční dráhy
- letecký koridor LK TRA - MO -ČR
- nemovitá kulturní památka
- nemovitá kulturní památka
- vodní tok
- vodní nádrž
- les
- vzdálenost 30 m od okraje lesa
- území s archeologickými nálezy kategorie II.
- zranitelná oblast - celé správní území